



РОМАНОВСКИЙ
ЖИЛЫЙ КОМПЛЕКС

Подъезд 2

2-комнатная
квартира

<https://www.rzv.ru/choice-flat/flat-6905631/>

г. Воронеж,
№ квартиры: 139
Этаж: 10
Площадь: 56.67 кв. м.

Стоимость м²: 148 700
Стоимость: 8 426 829




Действительно на: 04.02.2026

Расположение на этаже



Расположение на генплане

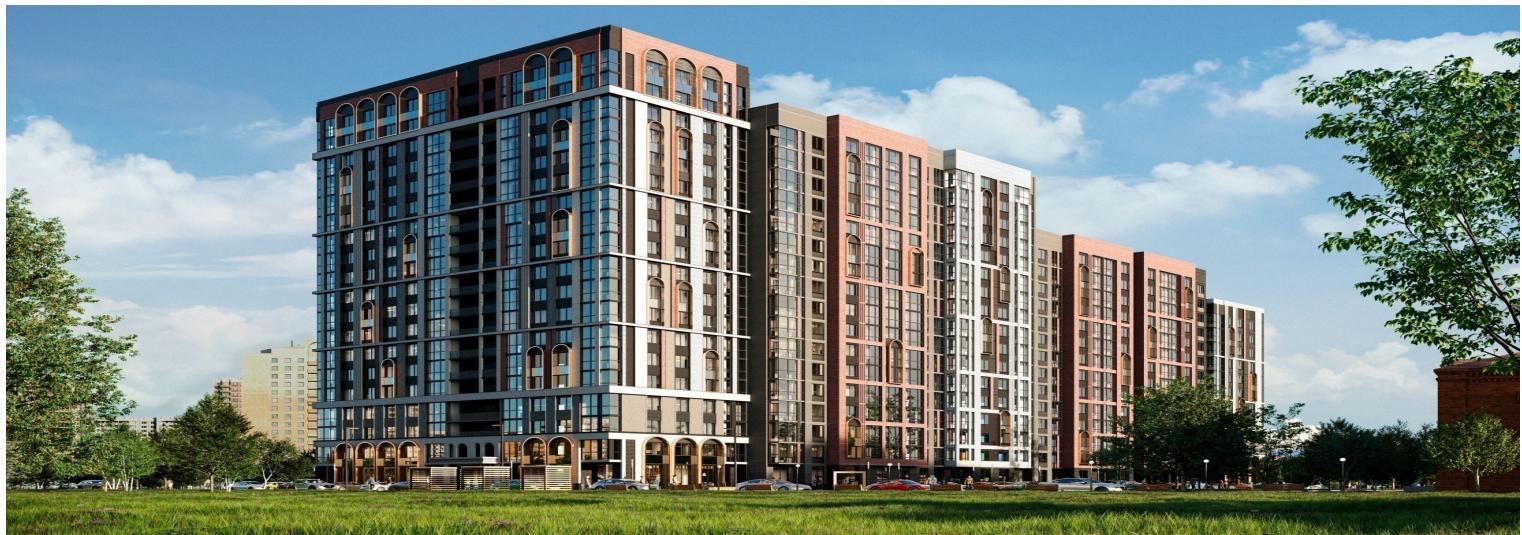

развитие

RZV.RU

+7 (473) 260-22-00



Офис продаж:
Воронеж, ул. 45 Стрелковой Дивизии, 110
остановка «Клиническая»