



АВИАПАРК
жилой комплекс

Подъезд 4

1-комнатная
(студия)

<https://www.rzv.ru/choice-flat/flat-6910849/>

г. Воронеж, г. Воронеж, ул. Острогжская, 164

№ квартиры: 80


Этаж: 12

Площадь: 23.79 кв. м.


Стоимость м2: 120 500

Стоимость: 2 866 695


Действительно на: 13.05.2025

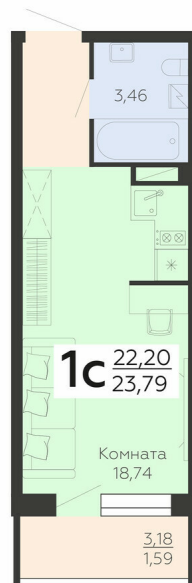

Расположение на этаже

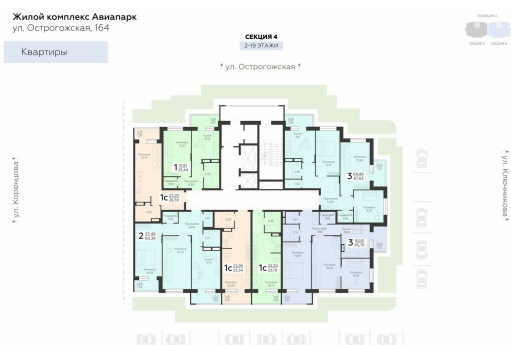

Расположение на генплане

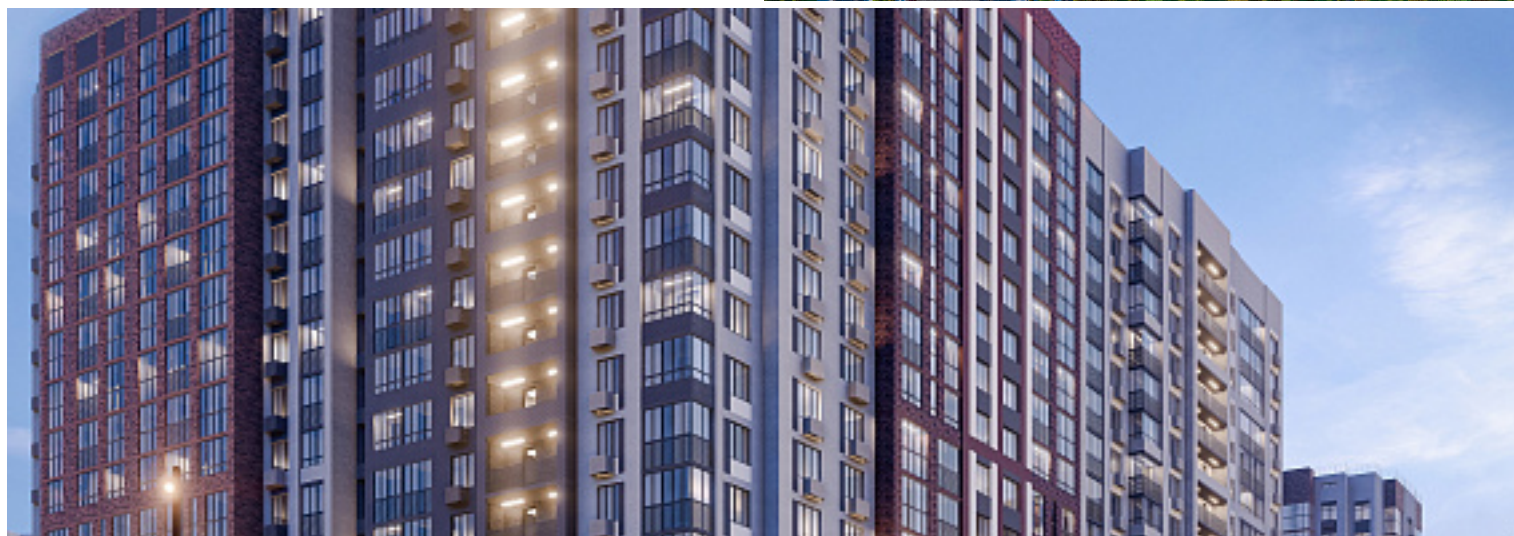

развитие

RZV.RU

+7 (473) 260-22-00



Офис продаж:

Воронеж, ул. 45 Стрелковой Дивизии, 110 ,
остановка «Клиническая»