



АВИАПАРК
жилой комплекс

Подъезд 7

1-комнатная
квартира

<https://www.rzv.ru/choice-flat/flat-6910945/>

г. Воронеж, г. Воронеж, ул. Острогжская, 164

№ квартиры: 176

Этаж: 7

Площадь: 34.21 кв. м.

Стоимость м2: 120 500

Стоимость: 4 122 305


Действительно на: 13.05.2025



Расположение на этаже



Расположение на генплане

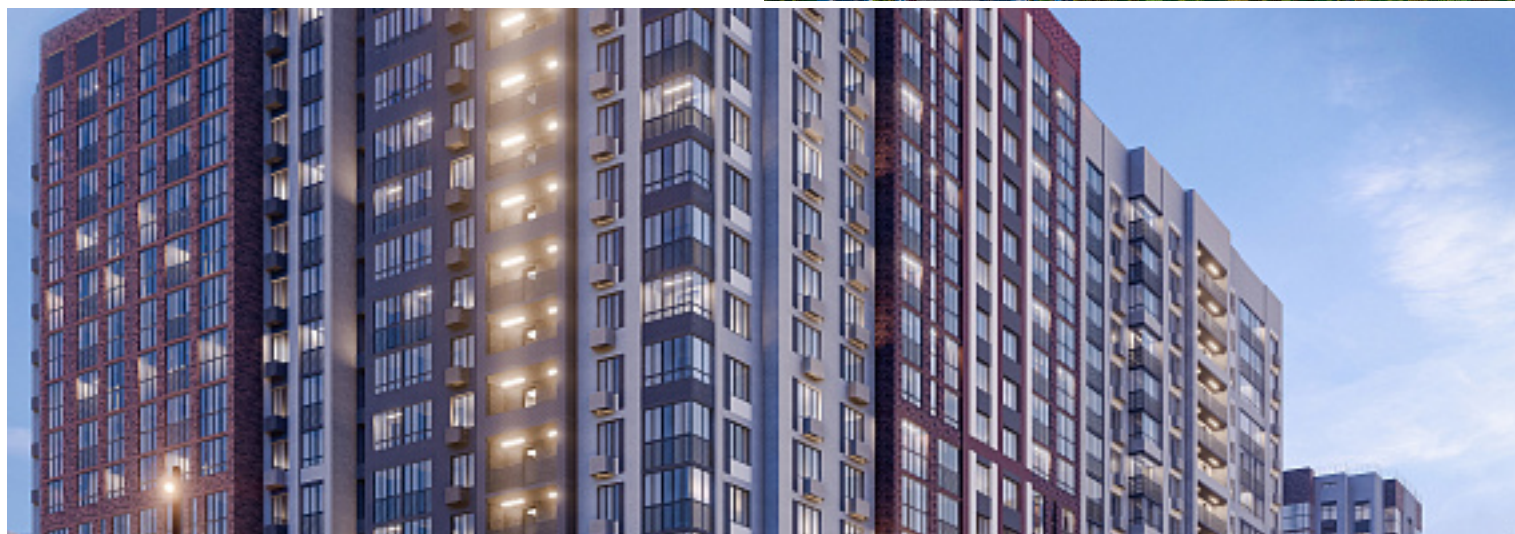

развитие

RZV.RU

+7 (473) 260-22-00



Офис продаж:

Воронеж, ул. 45 Стрелковой Дивизии, 110 ,
остановка «Клиническая»