



АВИАПАРК
жилой комплекс

Подъезд 7

1-комнатная
(студия)

<https://www.rzv.ru/choice-flat/flat-6910969/>

г. Воронеж, г. Воронеж, ул. Острогжская, 164


№ квартиры: 270

Этаж: 14

Площадь: 27.22 кв. м.

Стоимость м2: 121 500

Стоимость: 3 307 230

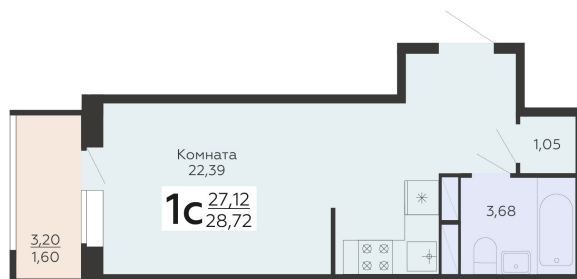


Действительно на: 13.05.2025

Расположение на этаже



Расположение на генплане

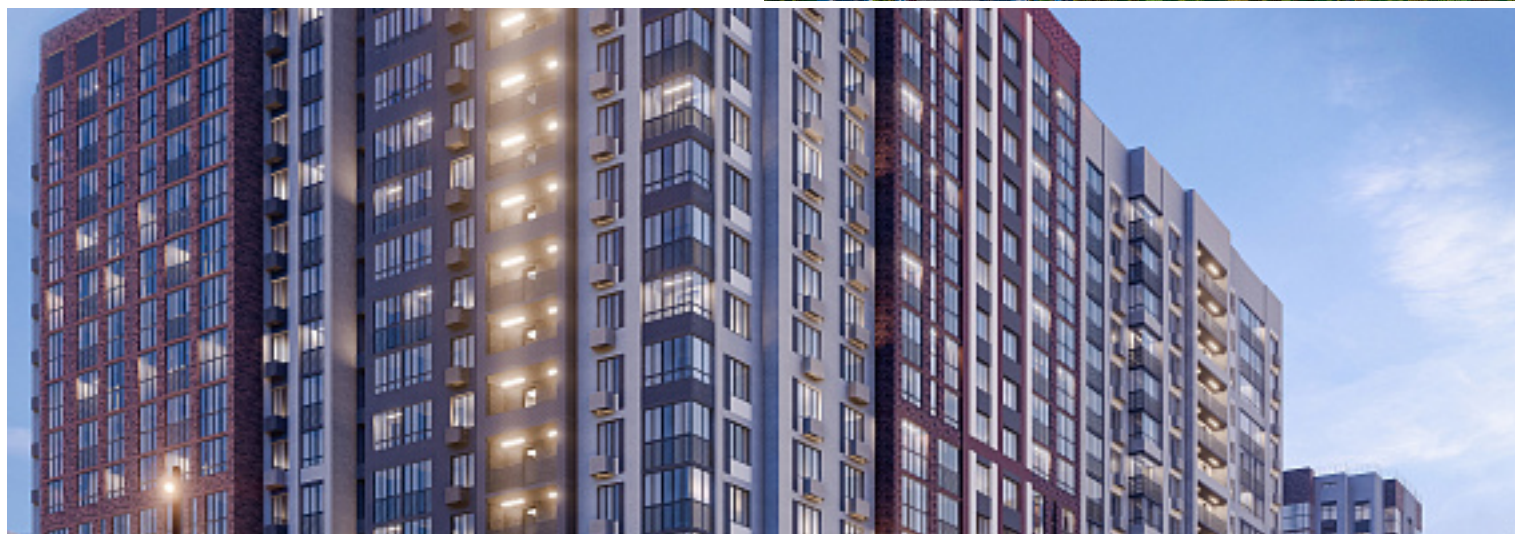

 **развитие**

 **RZV.RU**

 **+7 (473) 260-22-00**



Офис продаж:

Воронеж, ул. 45 Стрелковой Дивизии, 110 ,
остановка «Клиническая»