



АВИАПАРК
жилой комплекс

Подъезд 7

2-ком.
квартира
(Евро)

<https://www.rzv.ru/choice-flat/flat-6911010/>

г. Воронеж, г. Воронеж, ул. Острогжская, 164


№ квартиры: 244

Этаж: 12

Площадь: 48.53 кв. м.

Стоимость м2: 114 500

Стоимость: 5 556 685

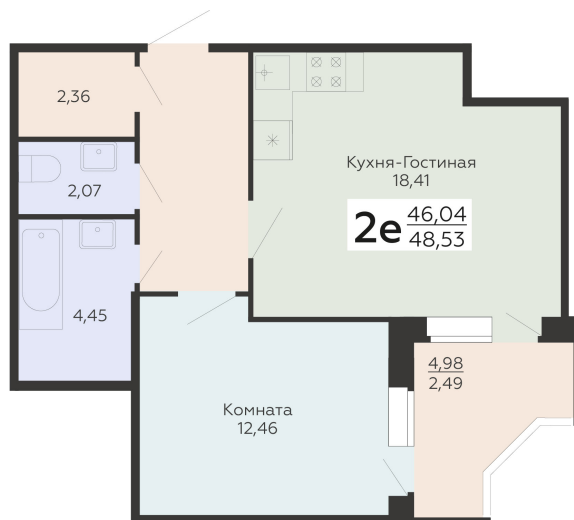


Действительно на: 13.05.2025

Расположение на этаже



Расположение на генплане

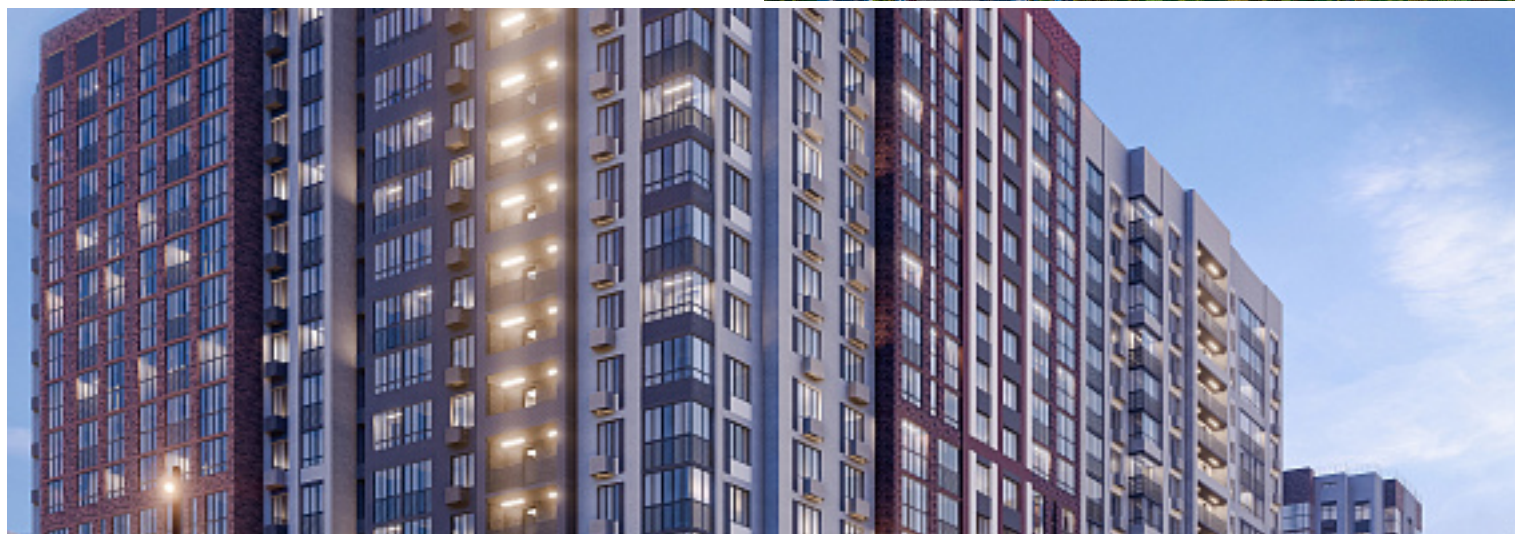

развитие



RZV.RU



+7 (473) 260-22-00



Офис продаж:

Воронеж, ул. 45 Стрелковой Дивизии, 110 ,
остановка «Клиническая»