



АВИАПАРК
жилой комплекс

Подъезд 6

1-комнатная
(студия)

<https://www.rzv.ru/choice-flat/flat-6912012/>

г. Воронеж, г. Воронеж, ул. Острогжская, 164

№ квартиры: 101


Этаж: 10

Площадь: 23.14 кв. м.

Стоимость м2: 123 500

Стоимость: 2 857 790


Действительно на: 30.05.2025

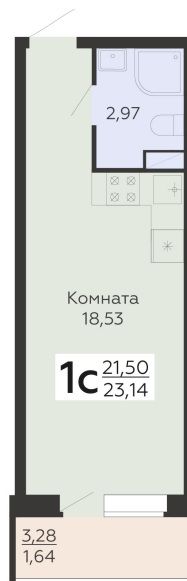

Расположение на этаже



Расположение на генплане

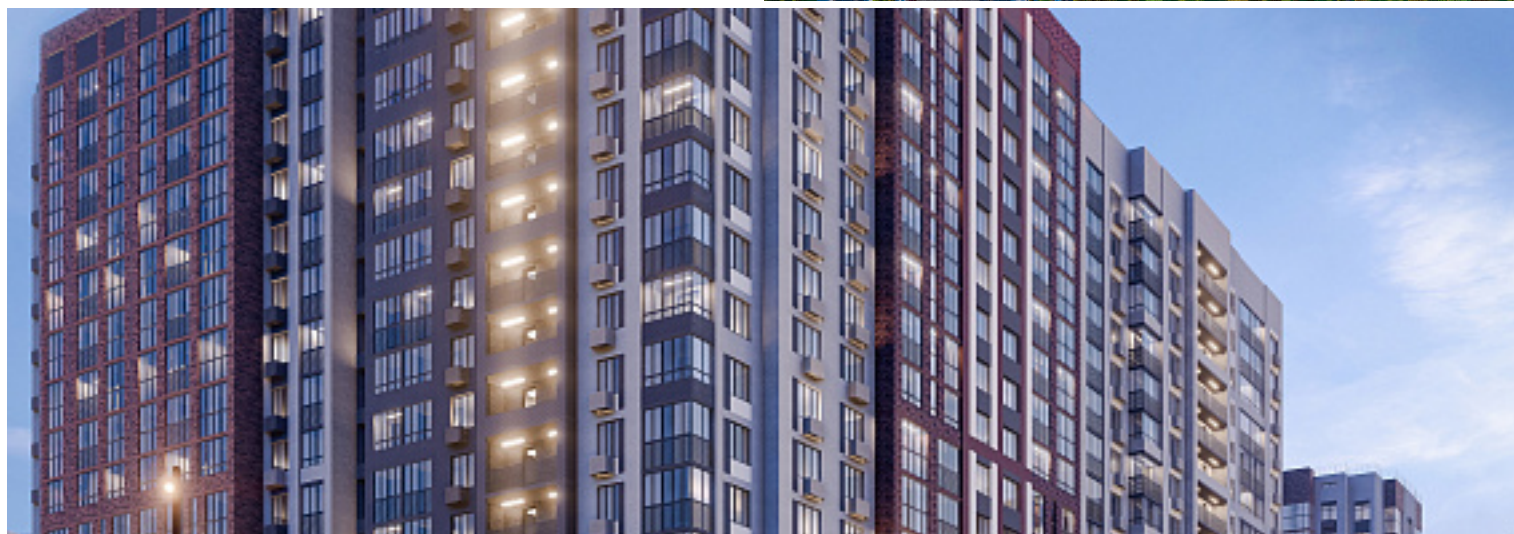

 **развитие**

 **RZV.RU**

 **+7 (473) 260-22-00**



Офис продаж:

Воронеж, ул. 45 Стрелковой Дивизии, 110 ,
остановка «Клиническая»