



АВИАПАРК
жилой комплекс

Подъезд 7

1-комнатная
(студия)

<https://www.rzv.ru/choice-flat/flat-6912154/>

г. Воронеж, г. Воронеж, ул. Острогжская, 164


№ квартиры: 157

Этаж: 5

Площадь: 27.22 кв. м.

Стоимость м2: 121 500

Стоимость: 3 307 230

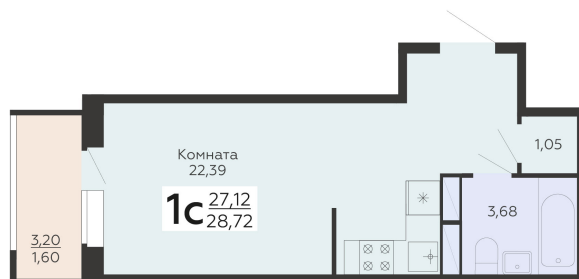


Действительно на: 31.05.2025

Расположение на этаже



Расположение на генплане

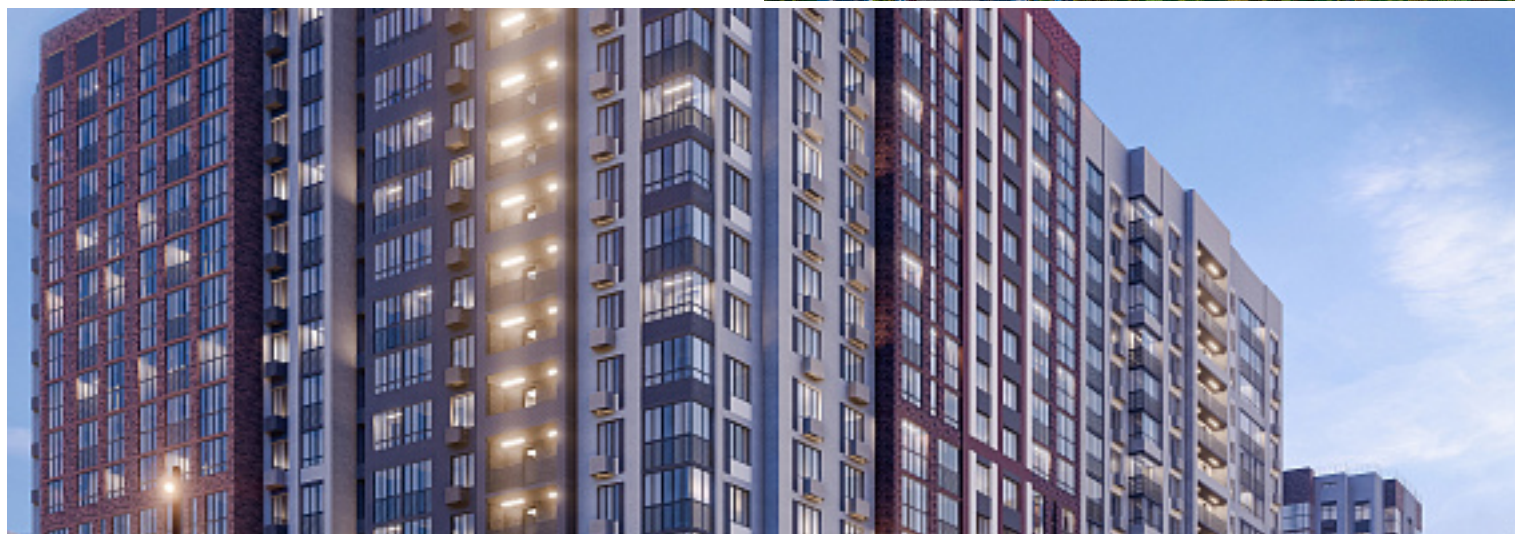

развитие



RZV.RU



+7 (473) 260-22-00



Офис продаж:

Воронеж, ул. 45 Стрелковой Дивизии, 110 ,
остановка «Клиническая»